正 面 図

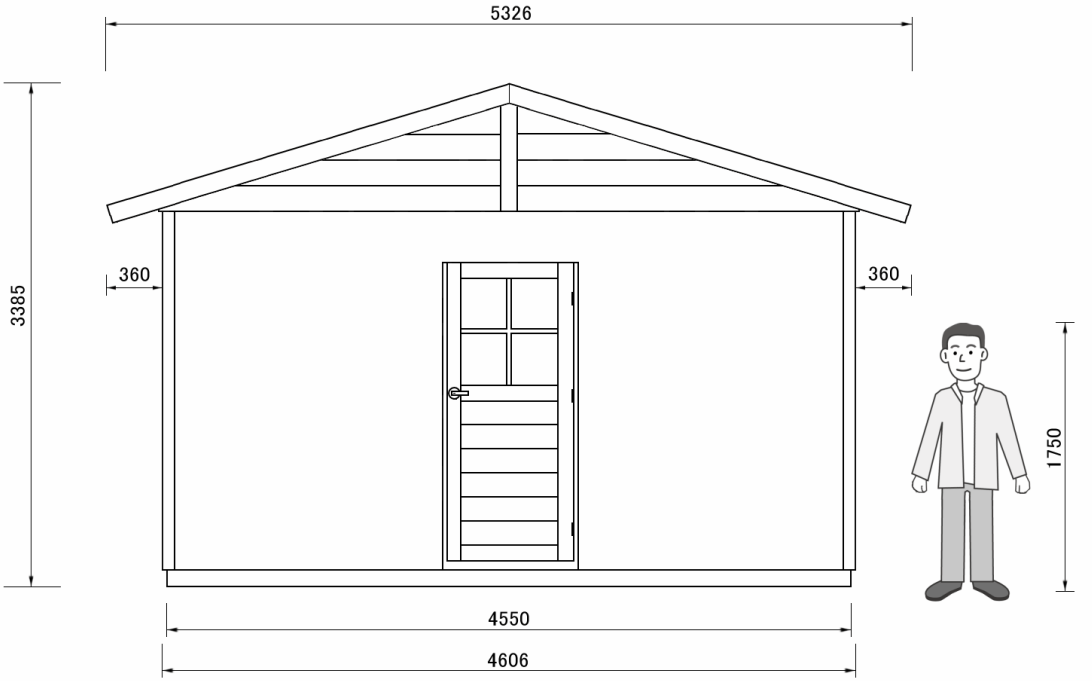
5326
3385
360
360
1750
4550
4606

側 面 図

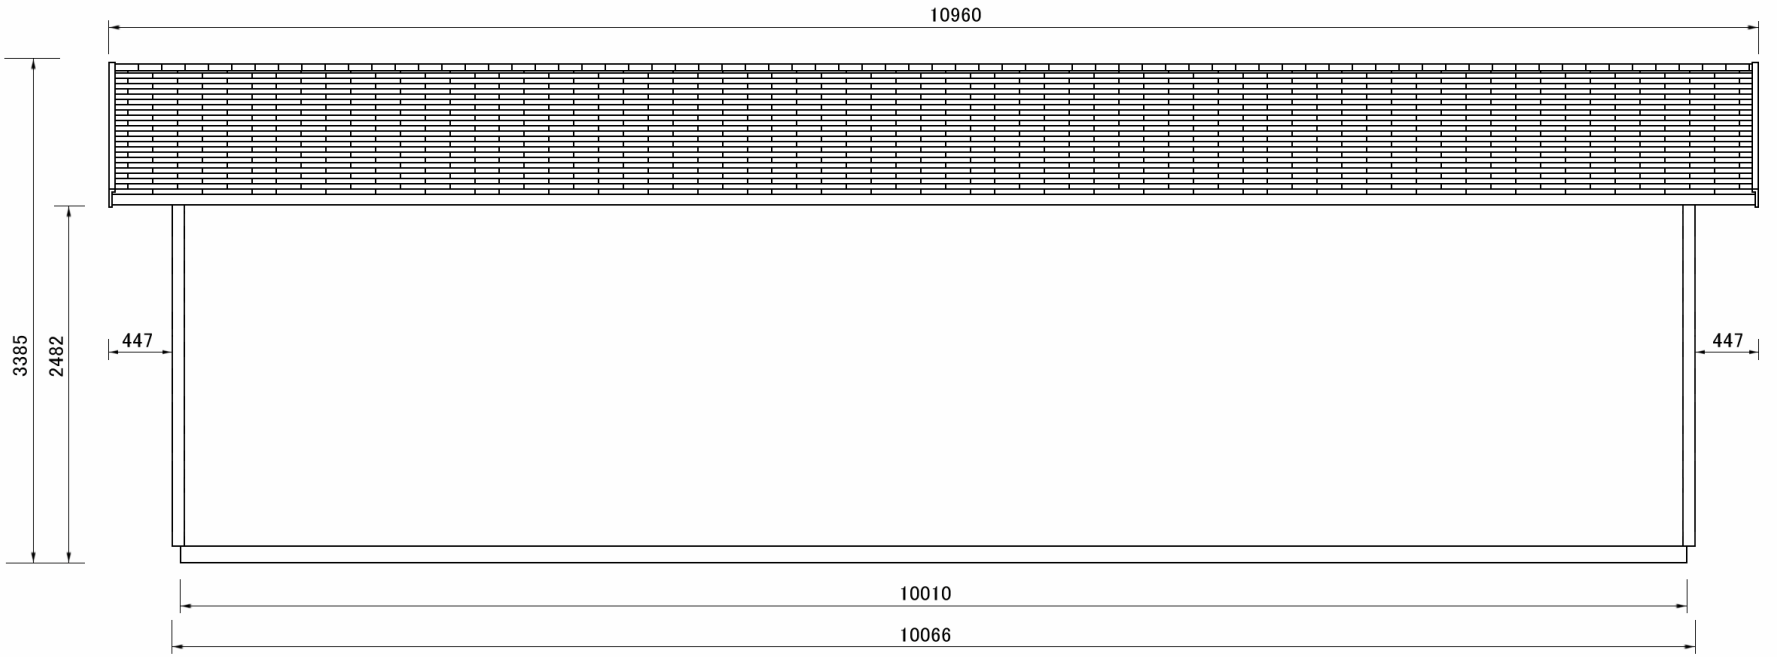
10960
3385
2482
447
447
10010
10066

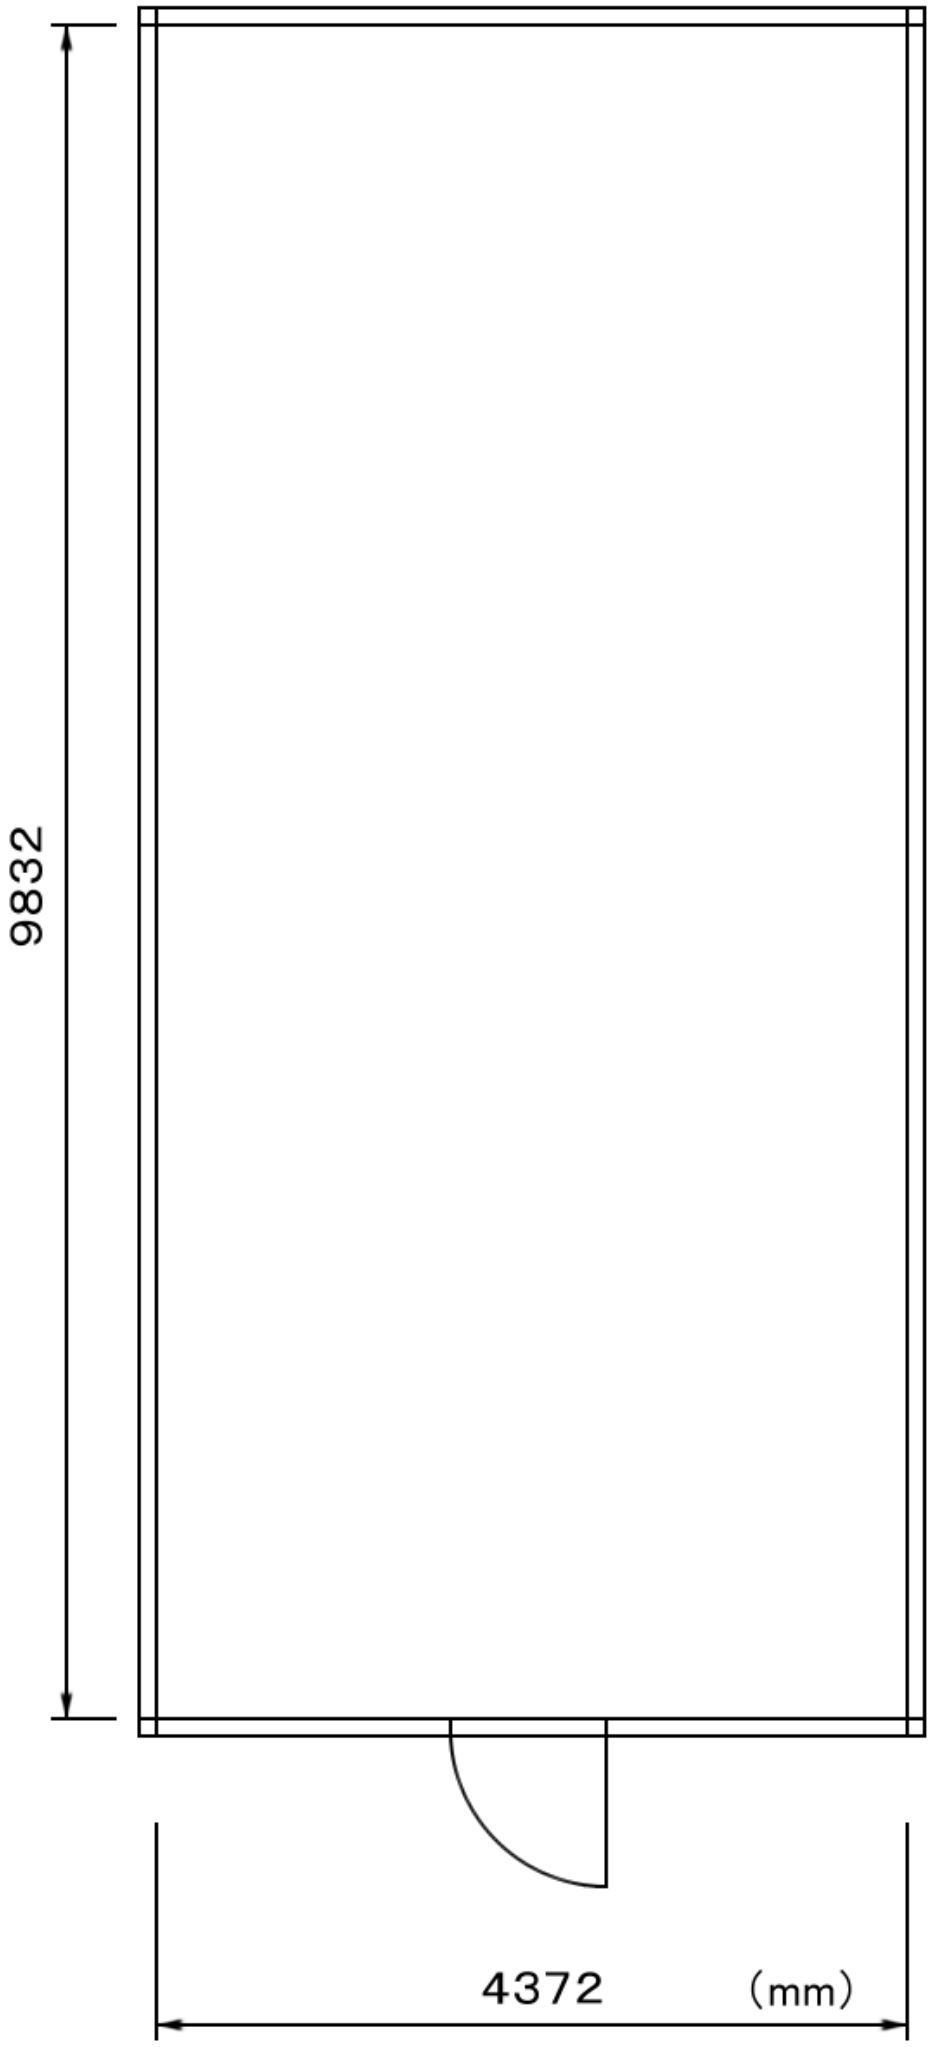
9832
4372
(mm)

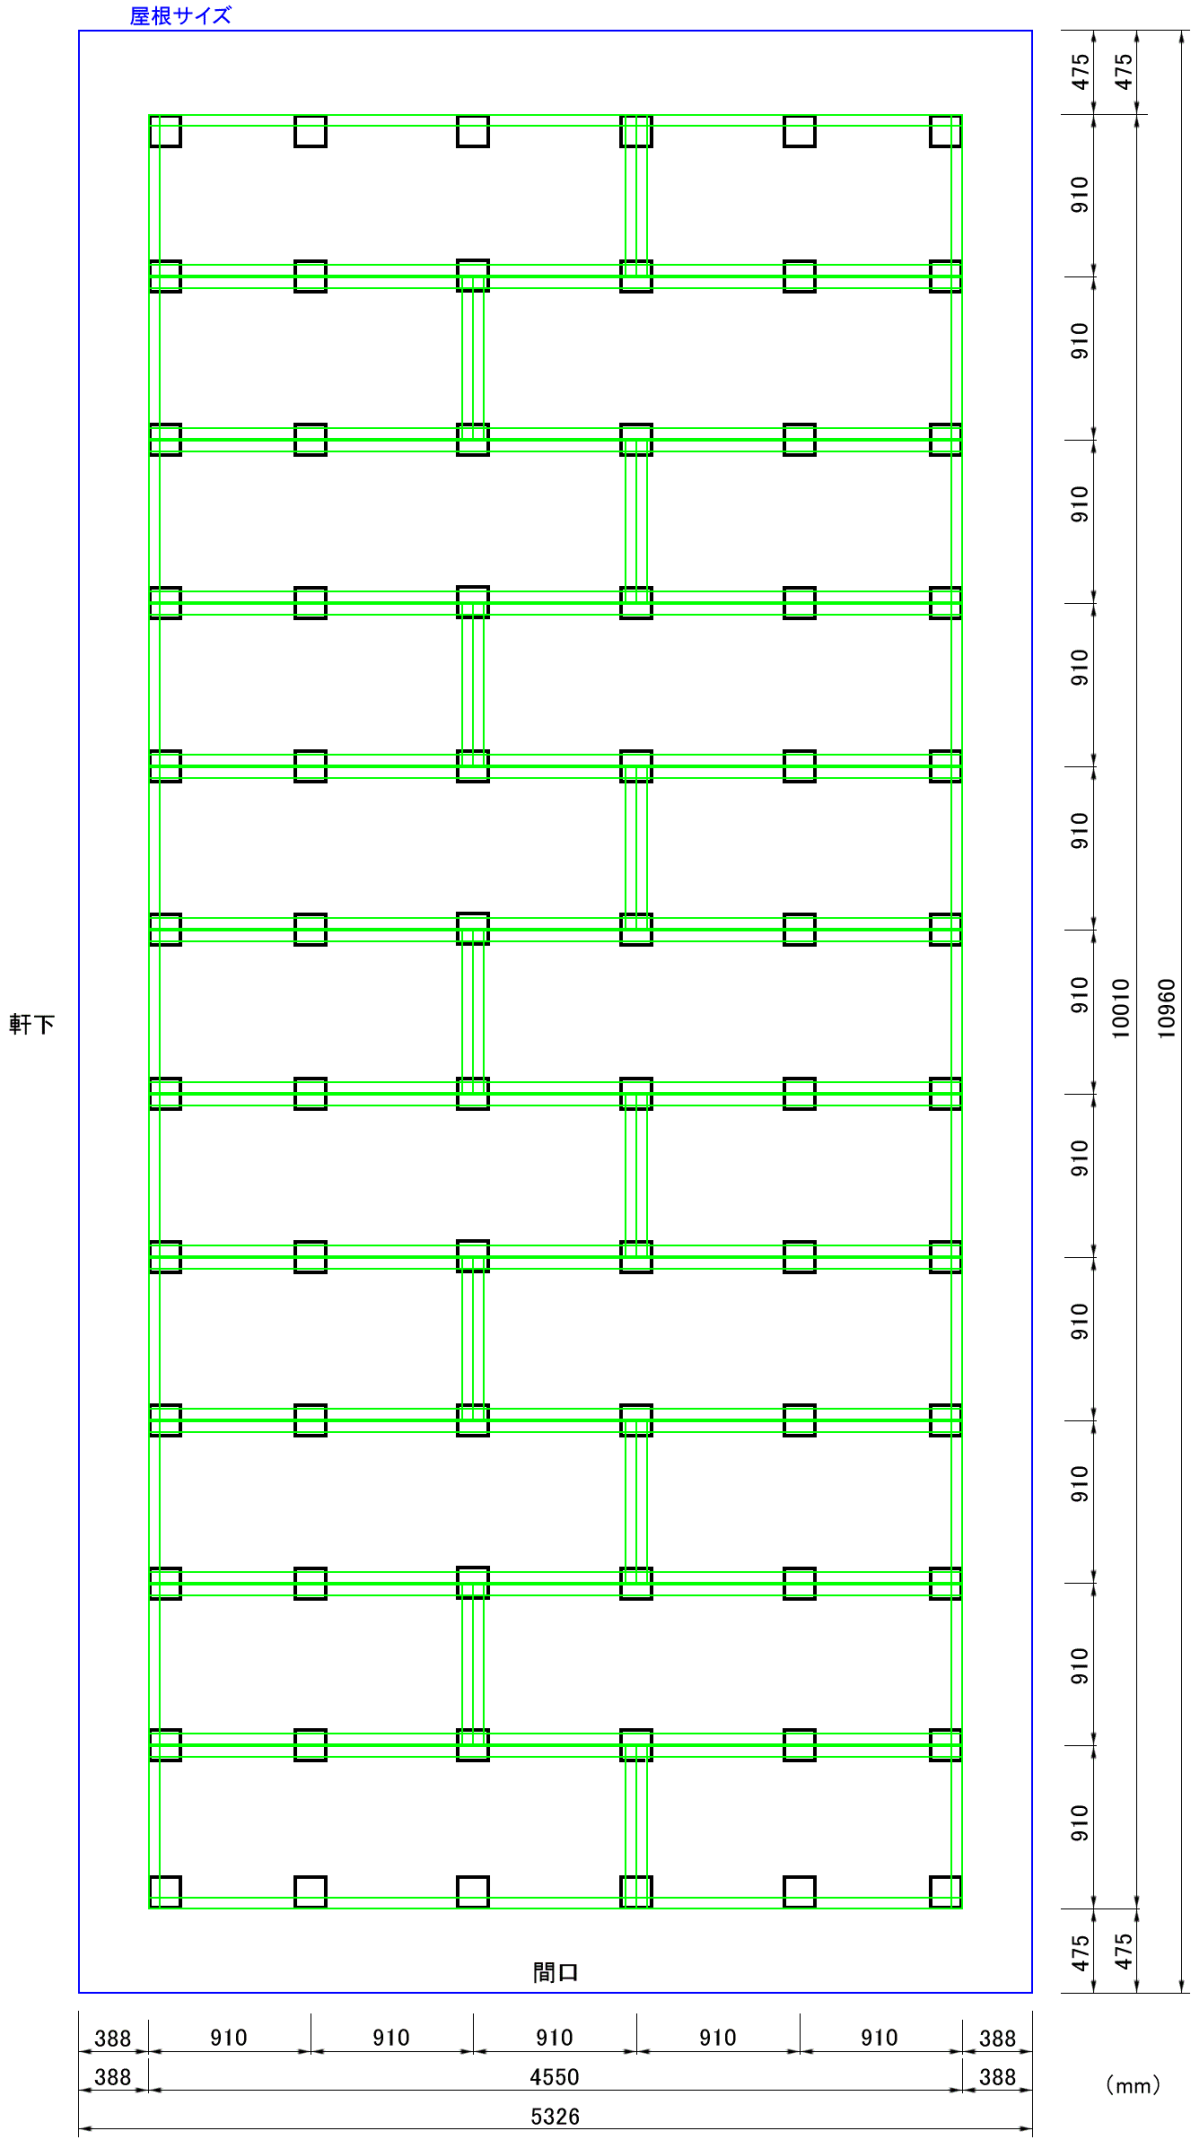
屋根サイズ
軒下
間口
475
475
910
910
910
910
910
910
910
910
910
910
910
910
910
10010
10960
388
910
910
910
910
910
388
388
4550
388
5326
(mm)

前後面（間口） FRONT BACK PATTERN

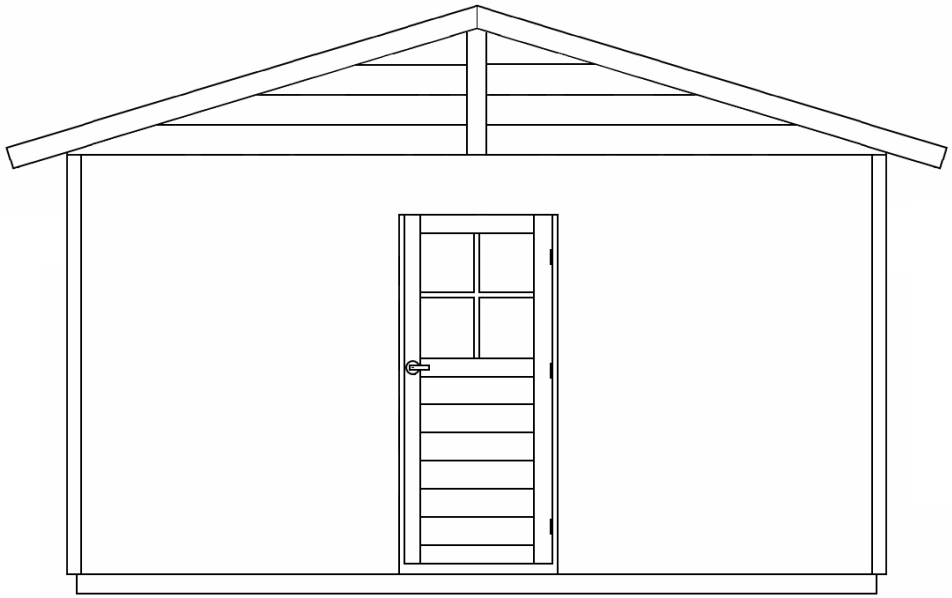

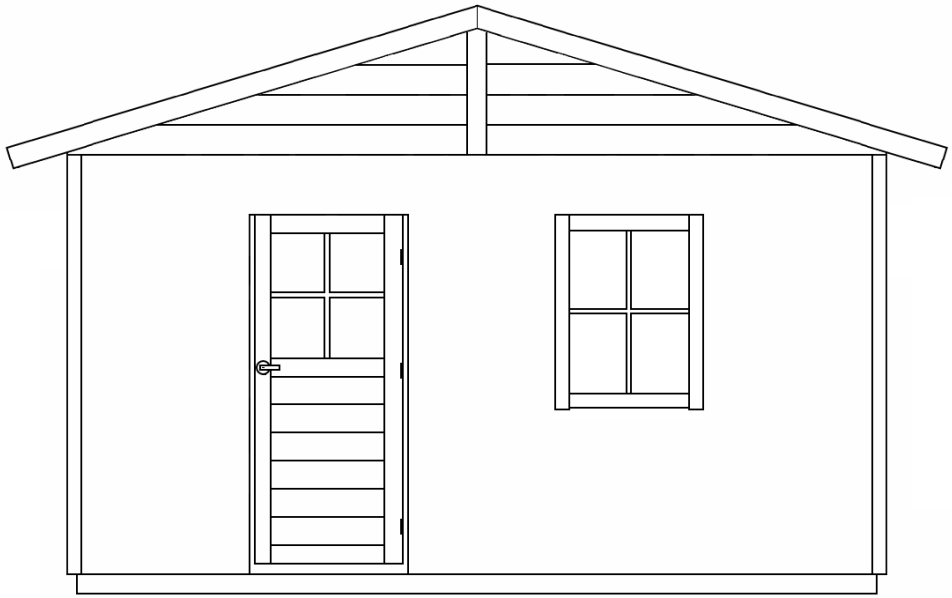

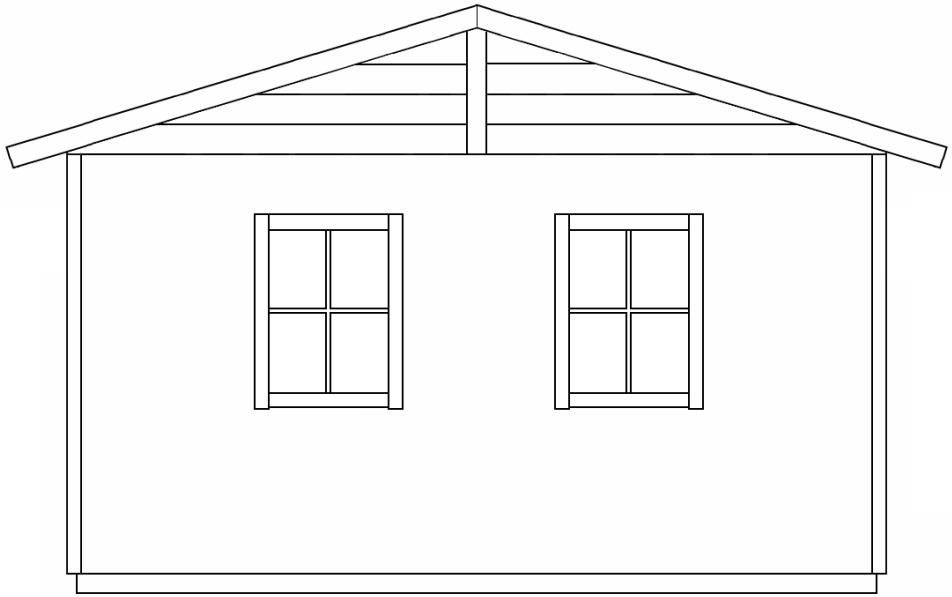

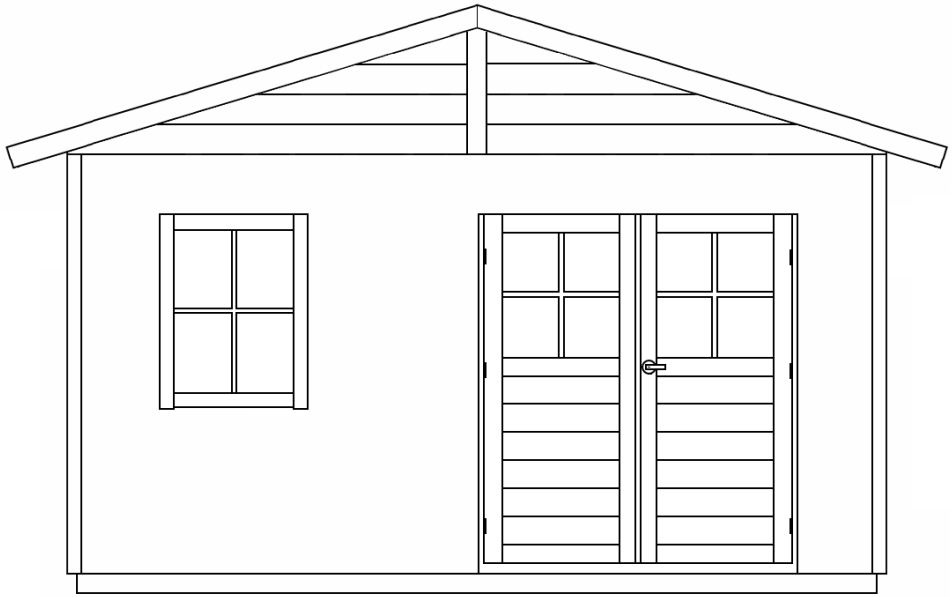

側面　**SIDE PATTERN**
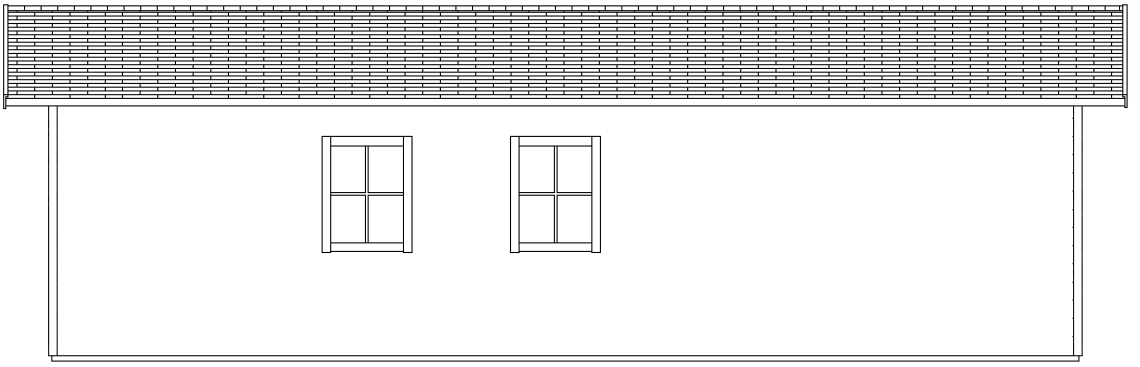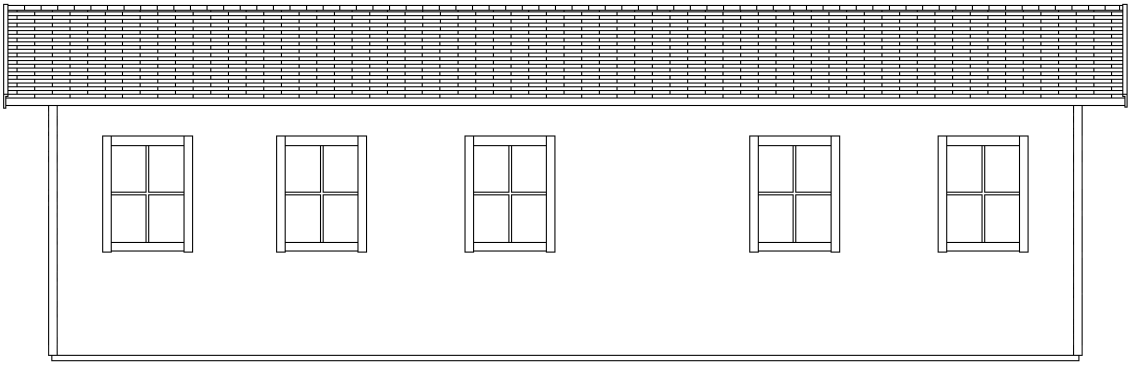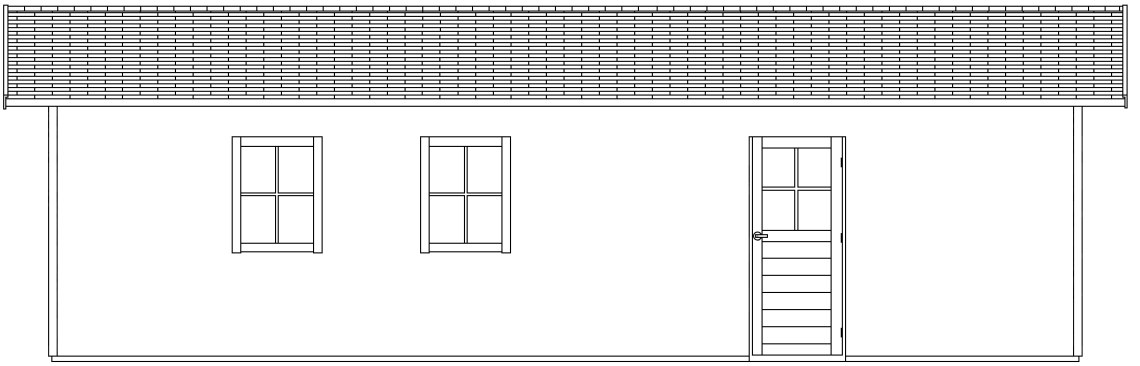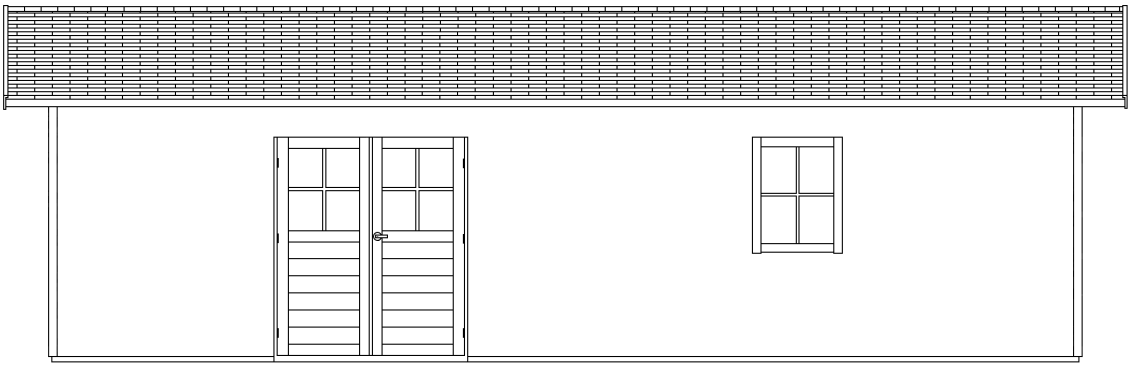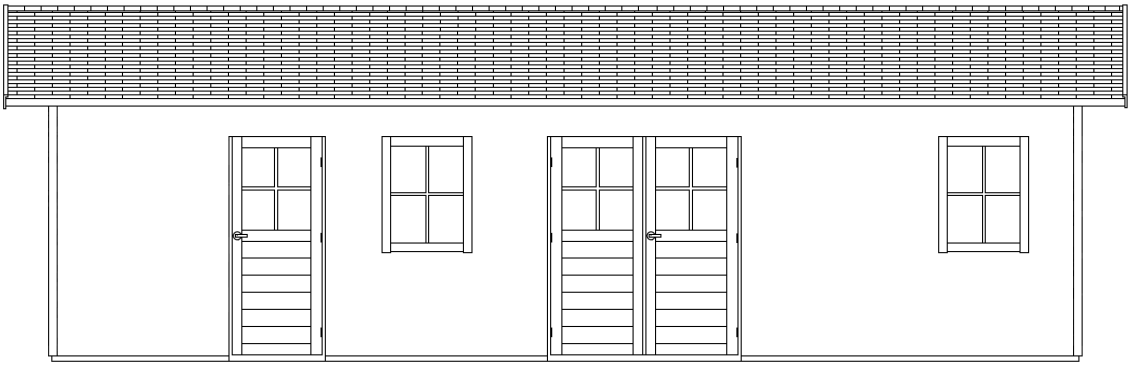
ドア、窓位置は455㎜単位でご指定いただけます